


Nota: La orice neconcordanță între situația existentă și plan se va anunța de îndată inginerul de specialitate.

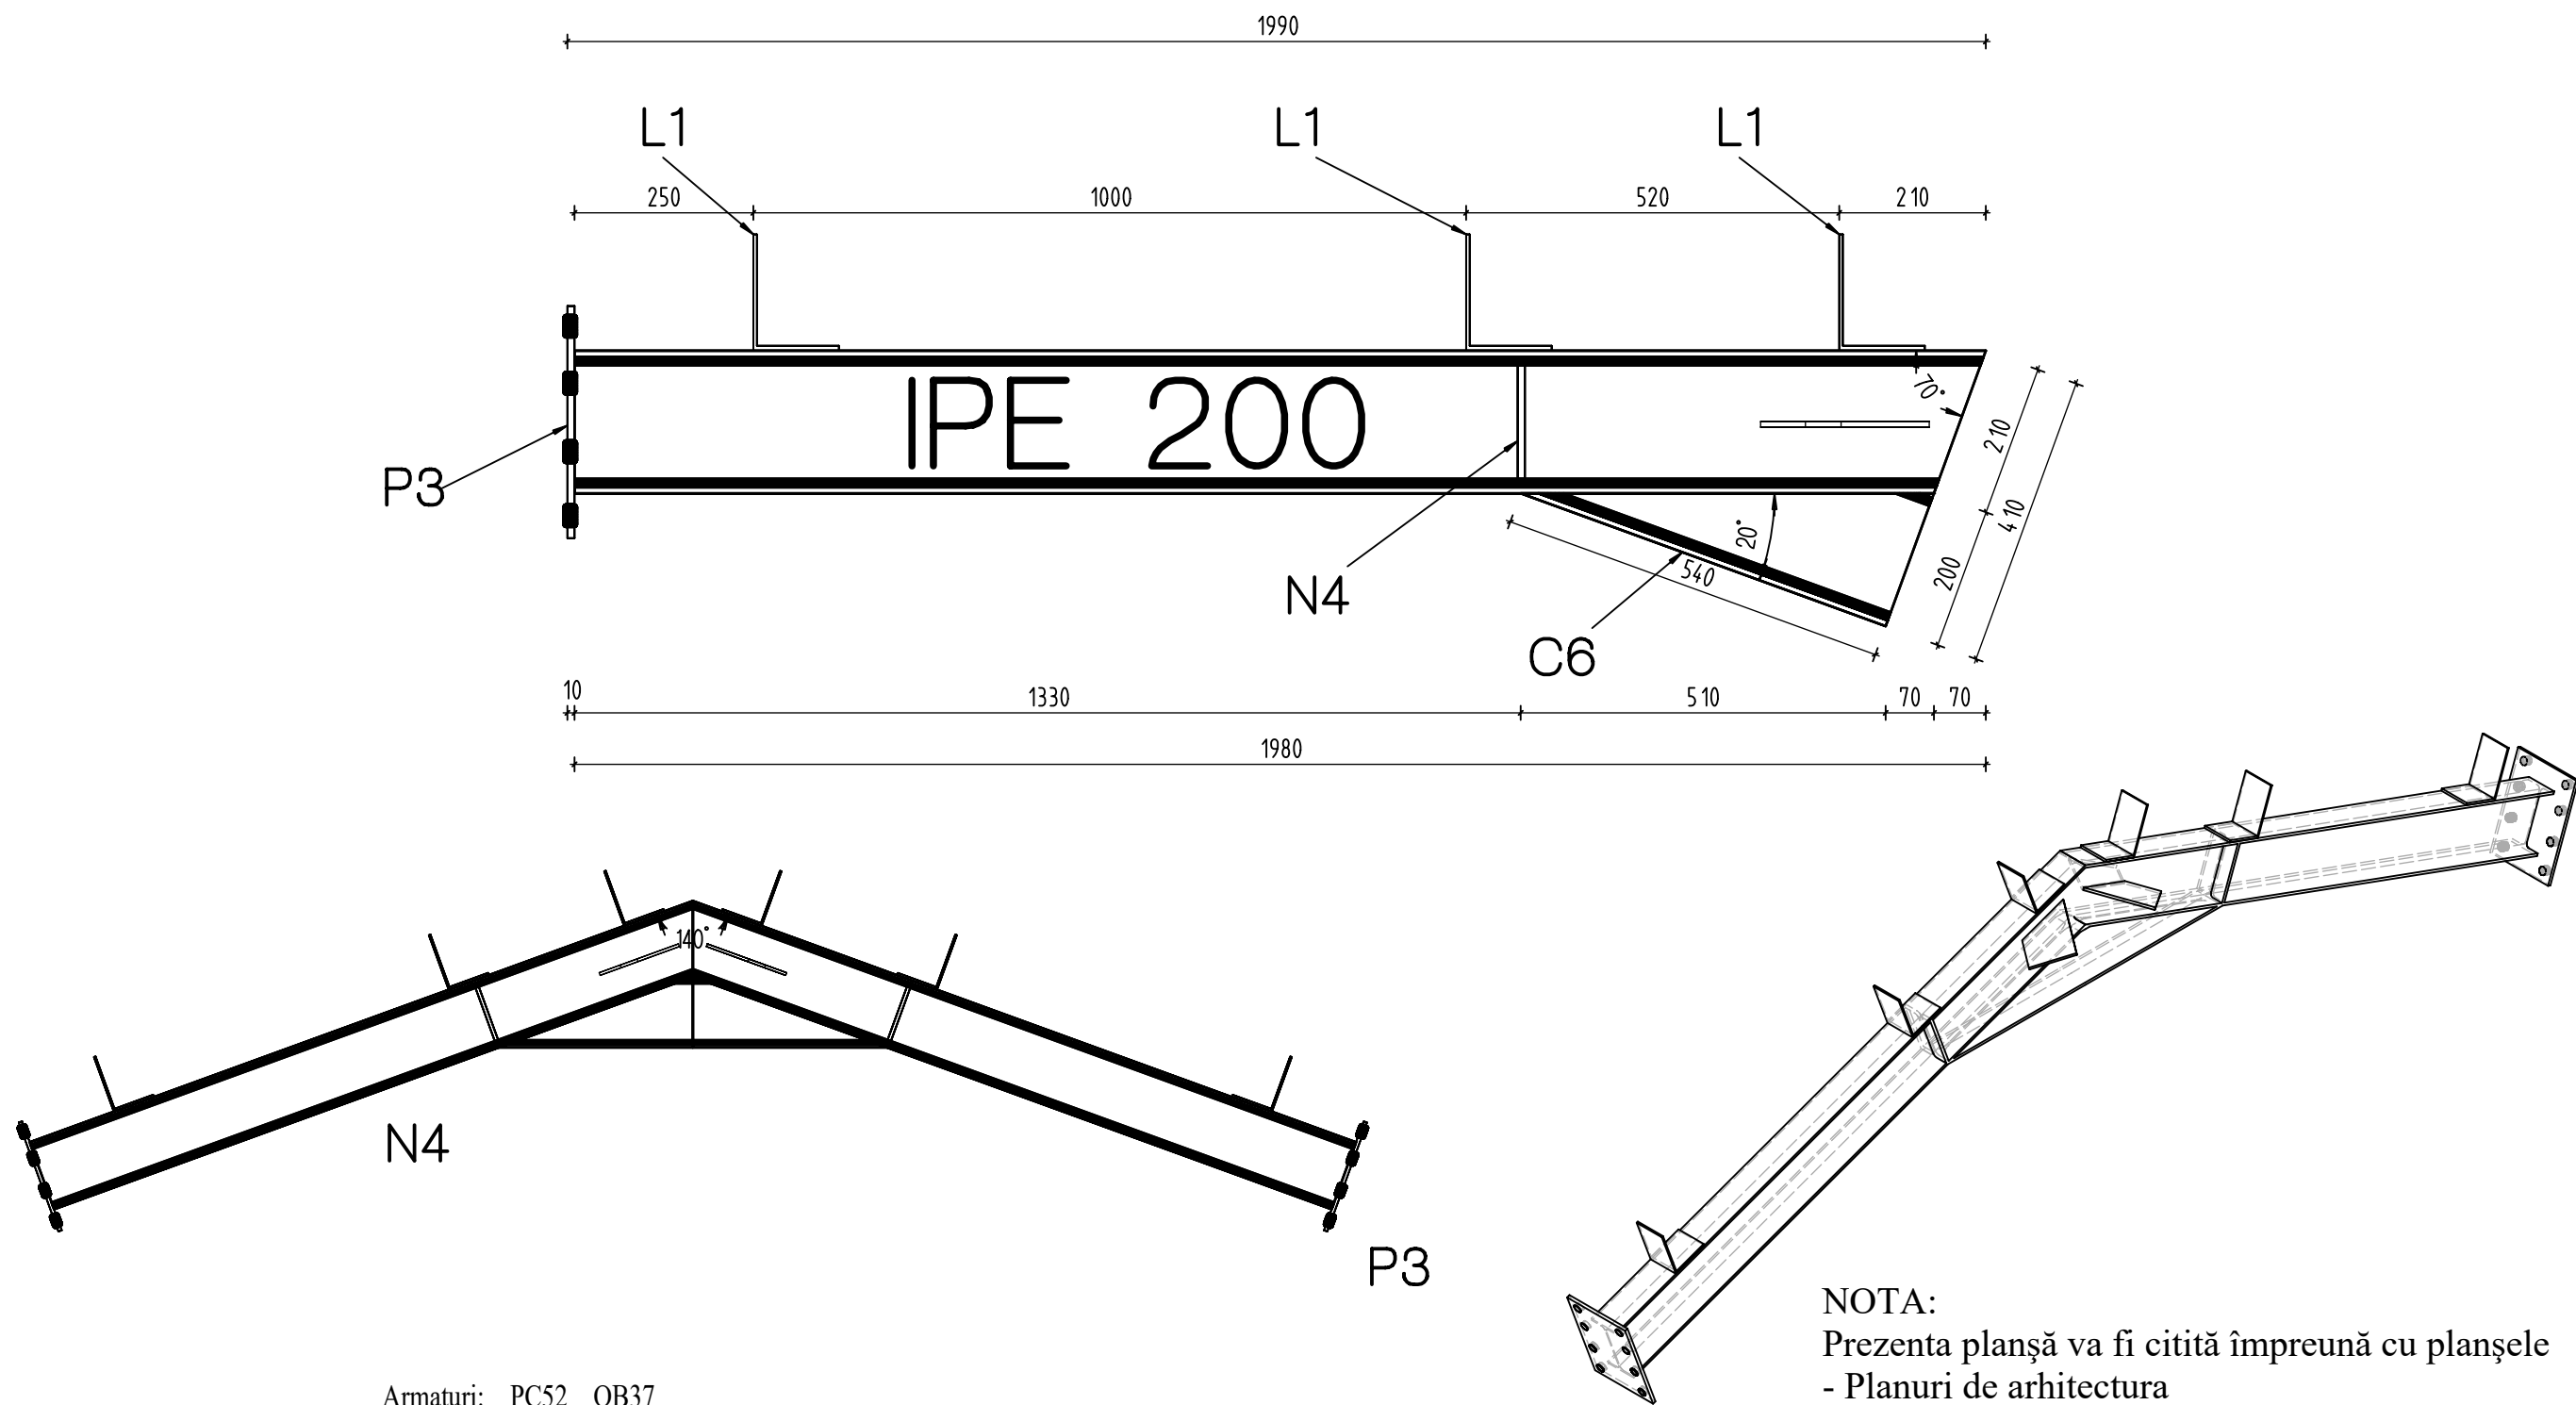

Armături: PC52 OB37
-Beton: NE 012-1:2007,C25/30 Xc4+Xf1
C10.20,Dmax 31,S3,CEM II/A-S 32.5
Mortar pentru zidarie M10 c.f. CR6/2006!
Caramizi cu rezistență standardizată $f_b=10\text{N/mm}^2$ c.f. CR6/2006!
Este interzisă folosirea caramizilor cu lambă și uluc fără locaș de mortar!
Volum maxim de goluri 51%
Termoizolația interioară se va realiza cu vată bazaltică în strat de min. 15cm
Tavanele vor fi placate cu gips-carton ignifug

NOTA:
Prezenta planșă va fi citită împreună cu planșele
- Planuri de arhitectură

VERIFICATOR/ EXPERT	NUME	SEMNAȚURA	CERINȚA	REFERAT/ EXPERTIZA NR./ DATA
Acest desen este proprietatea noastră. Nu poate fi reprodus sau comunicat fără acordul nostru scris.		0740206170		
Sef de proiect	Arh. MARIAN HEREDEA	Semnatura	Beneficiar: JURA BOGDAN-IOAN	
Proiectat	ing. Bogdan Boldă	Semnatura	Titlu proiect: CONSTRUIRE STATIE ITP SI SERVICII	
Desenat	ing. Bogdan Boldă	Semnatura	amplasament: loc. SOCODOR, jud. ARAD	
Data:	Aprilie -2017	Scara:	1:50 1:25	
			Titlu planșă: G1	
				Nr. proiect: 185_167-01 12-2017 Faza: P.A.C. Nr. planșă: 10