


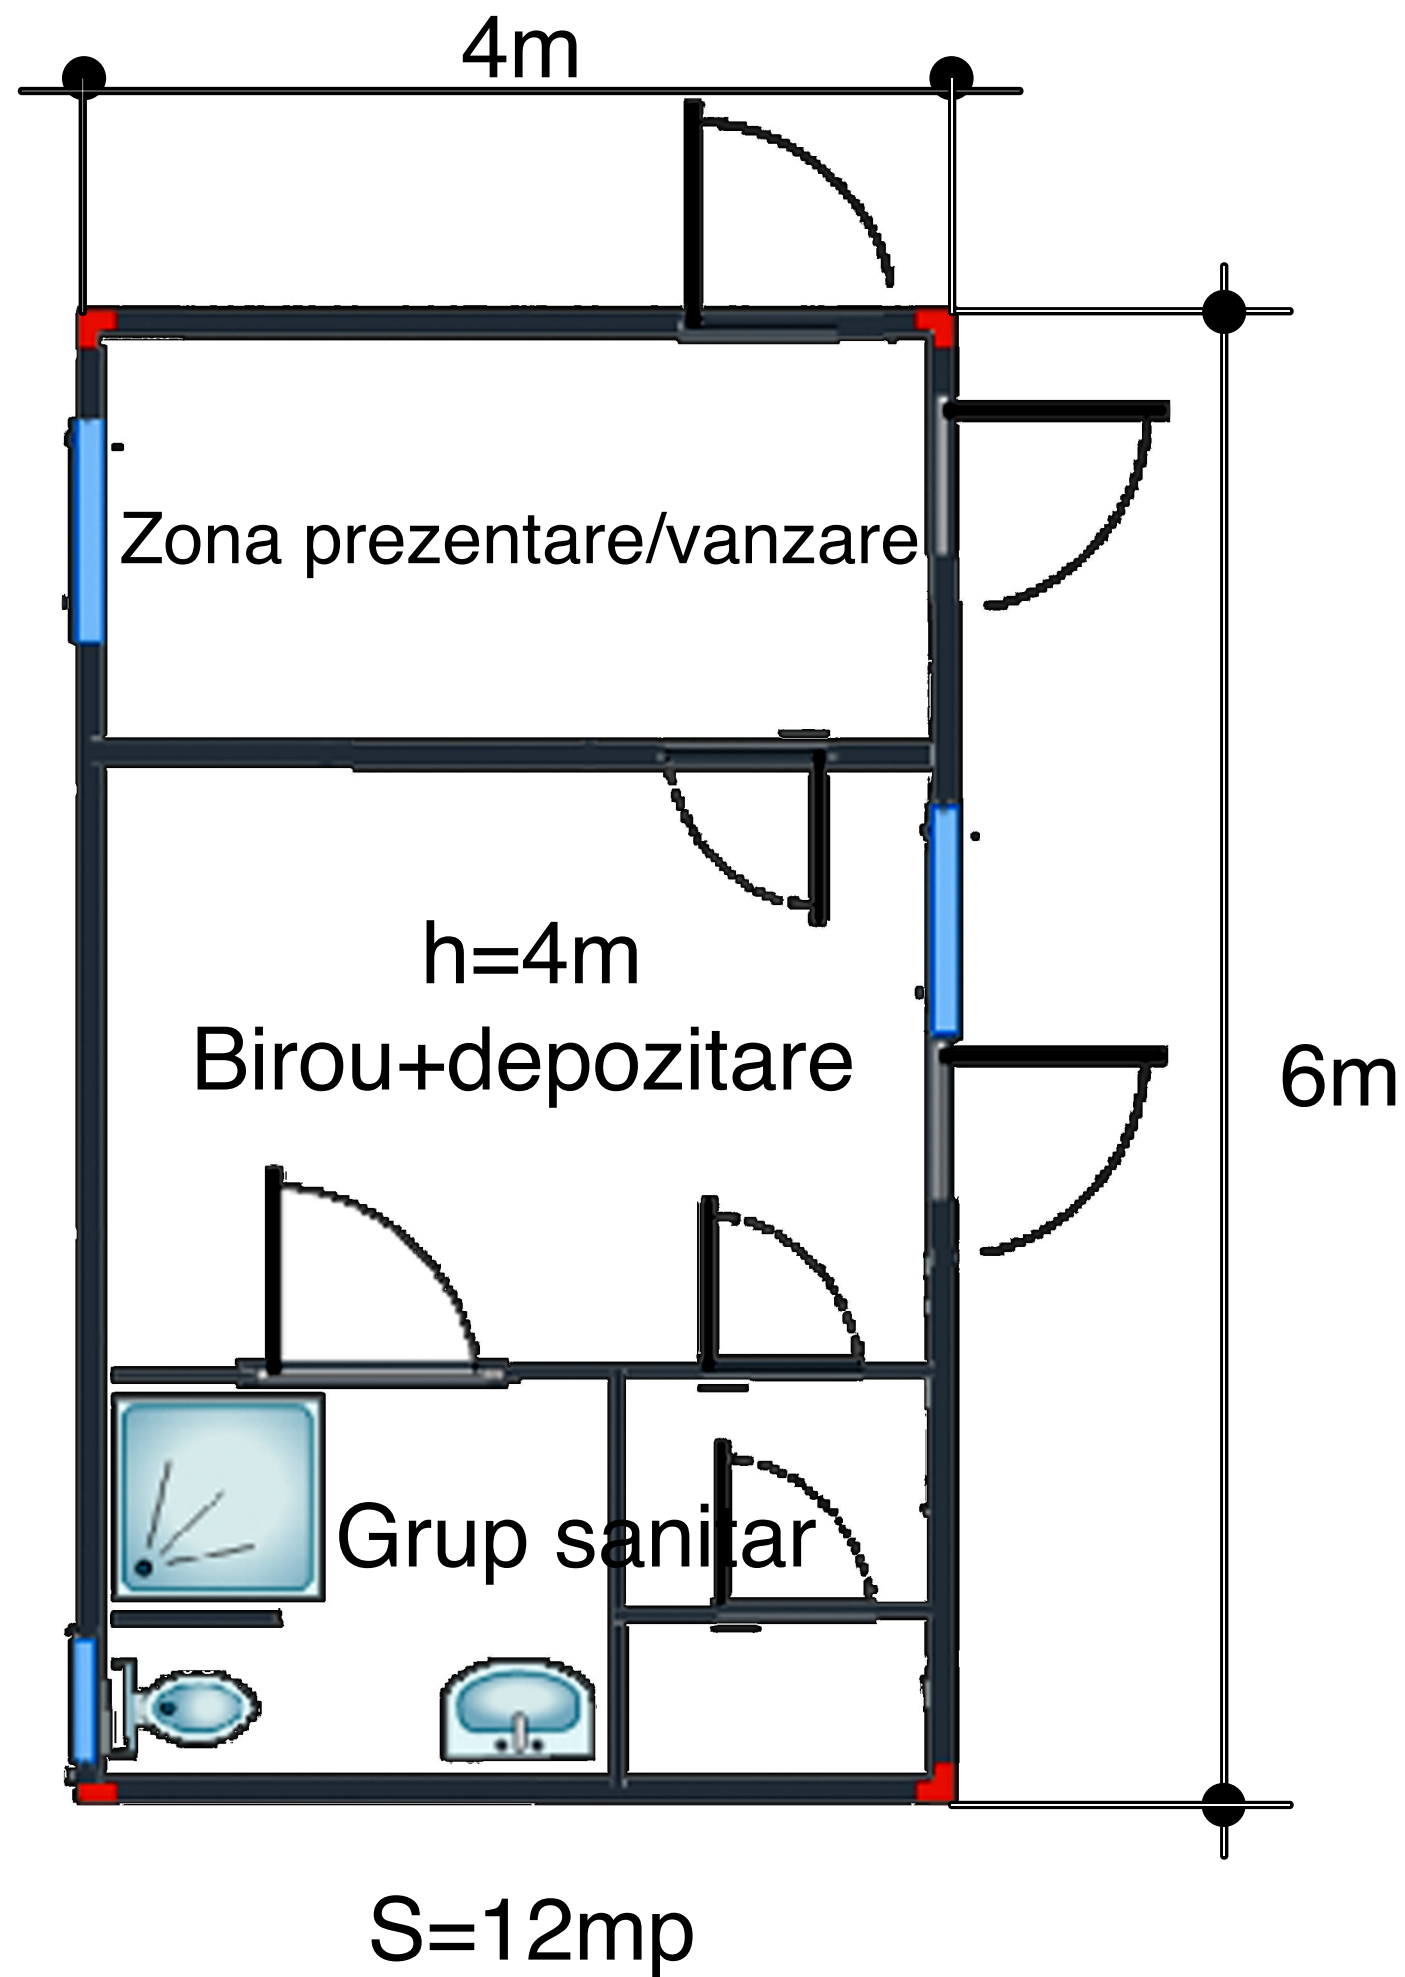

Imagini cu caracter informativ

EXPERT	ORDINUL ARHITECTILOR DIN ROMANIA 5879 Elena-Emilia DUMITRELE Arhitect cu drept de semnatura			RAPORT DE EXPERTIZA NR.	
VERIFICATOR				REFERAT	
SPECIFICATIE	NUME	SEMNATURA	CERINTA	REFERAT/EXPERTIZA NR./ DATA	
	Proiectant general HSM-Proiectare S.R.L. Str. Mihai Eminescu Nr.1, Arad, C.U.I. 35950712 Proiectant specialitate Dumitrele Elena-Emilia, Str. Alexandru Macedon, Nr.5, Ap.1, Dumbravita, jud. Timis, C.I.F.33026694			Titlu proiect: Elaborare documentatie DTAC pentru modernizarea exploatarei agricole "DANOPLANT SRL" Extindere si modernizare cladire existenta;Construire hala din panouri prefabricate pentru montare utilaje productie;Construire platforma betonata pentru amplasare container si platforma-alee acces la hala din panouri prefabricate	Proiect nr.:
SEF PROIECT	Arh.s.Dsg. Heredea Marian		Scara:	Beneficiar: DANOPLANT S.R.L.	
PROIECTAT	Arh. Dumitrele Elena-Emilia		1:50	Amplasament: Satul Nadab, comuna Chisinau Cris, strada Zarandului nr.99, cod postal 315101	Faza: DTAC
DESENAT	Arh.s.Dsg. Heredea Marian		Data: 10/2016	Titlu plansa: PLAN CONTAINER	Plansa nr.: A12-A2