


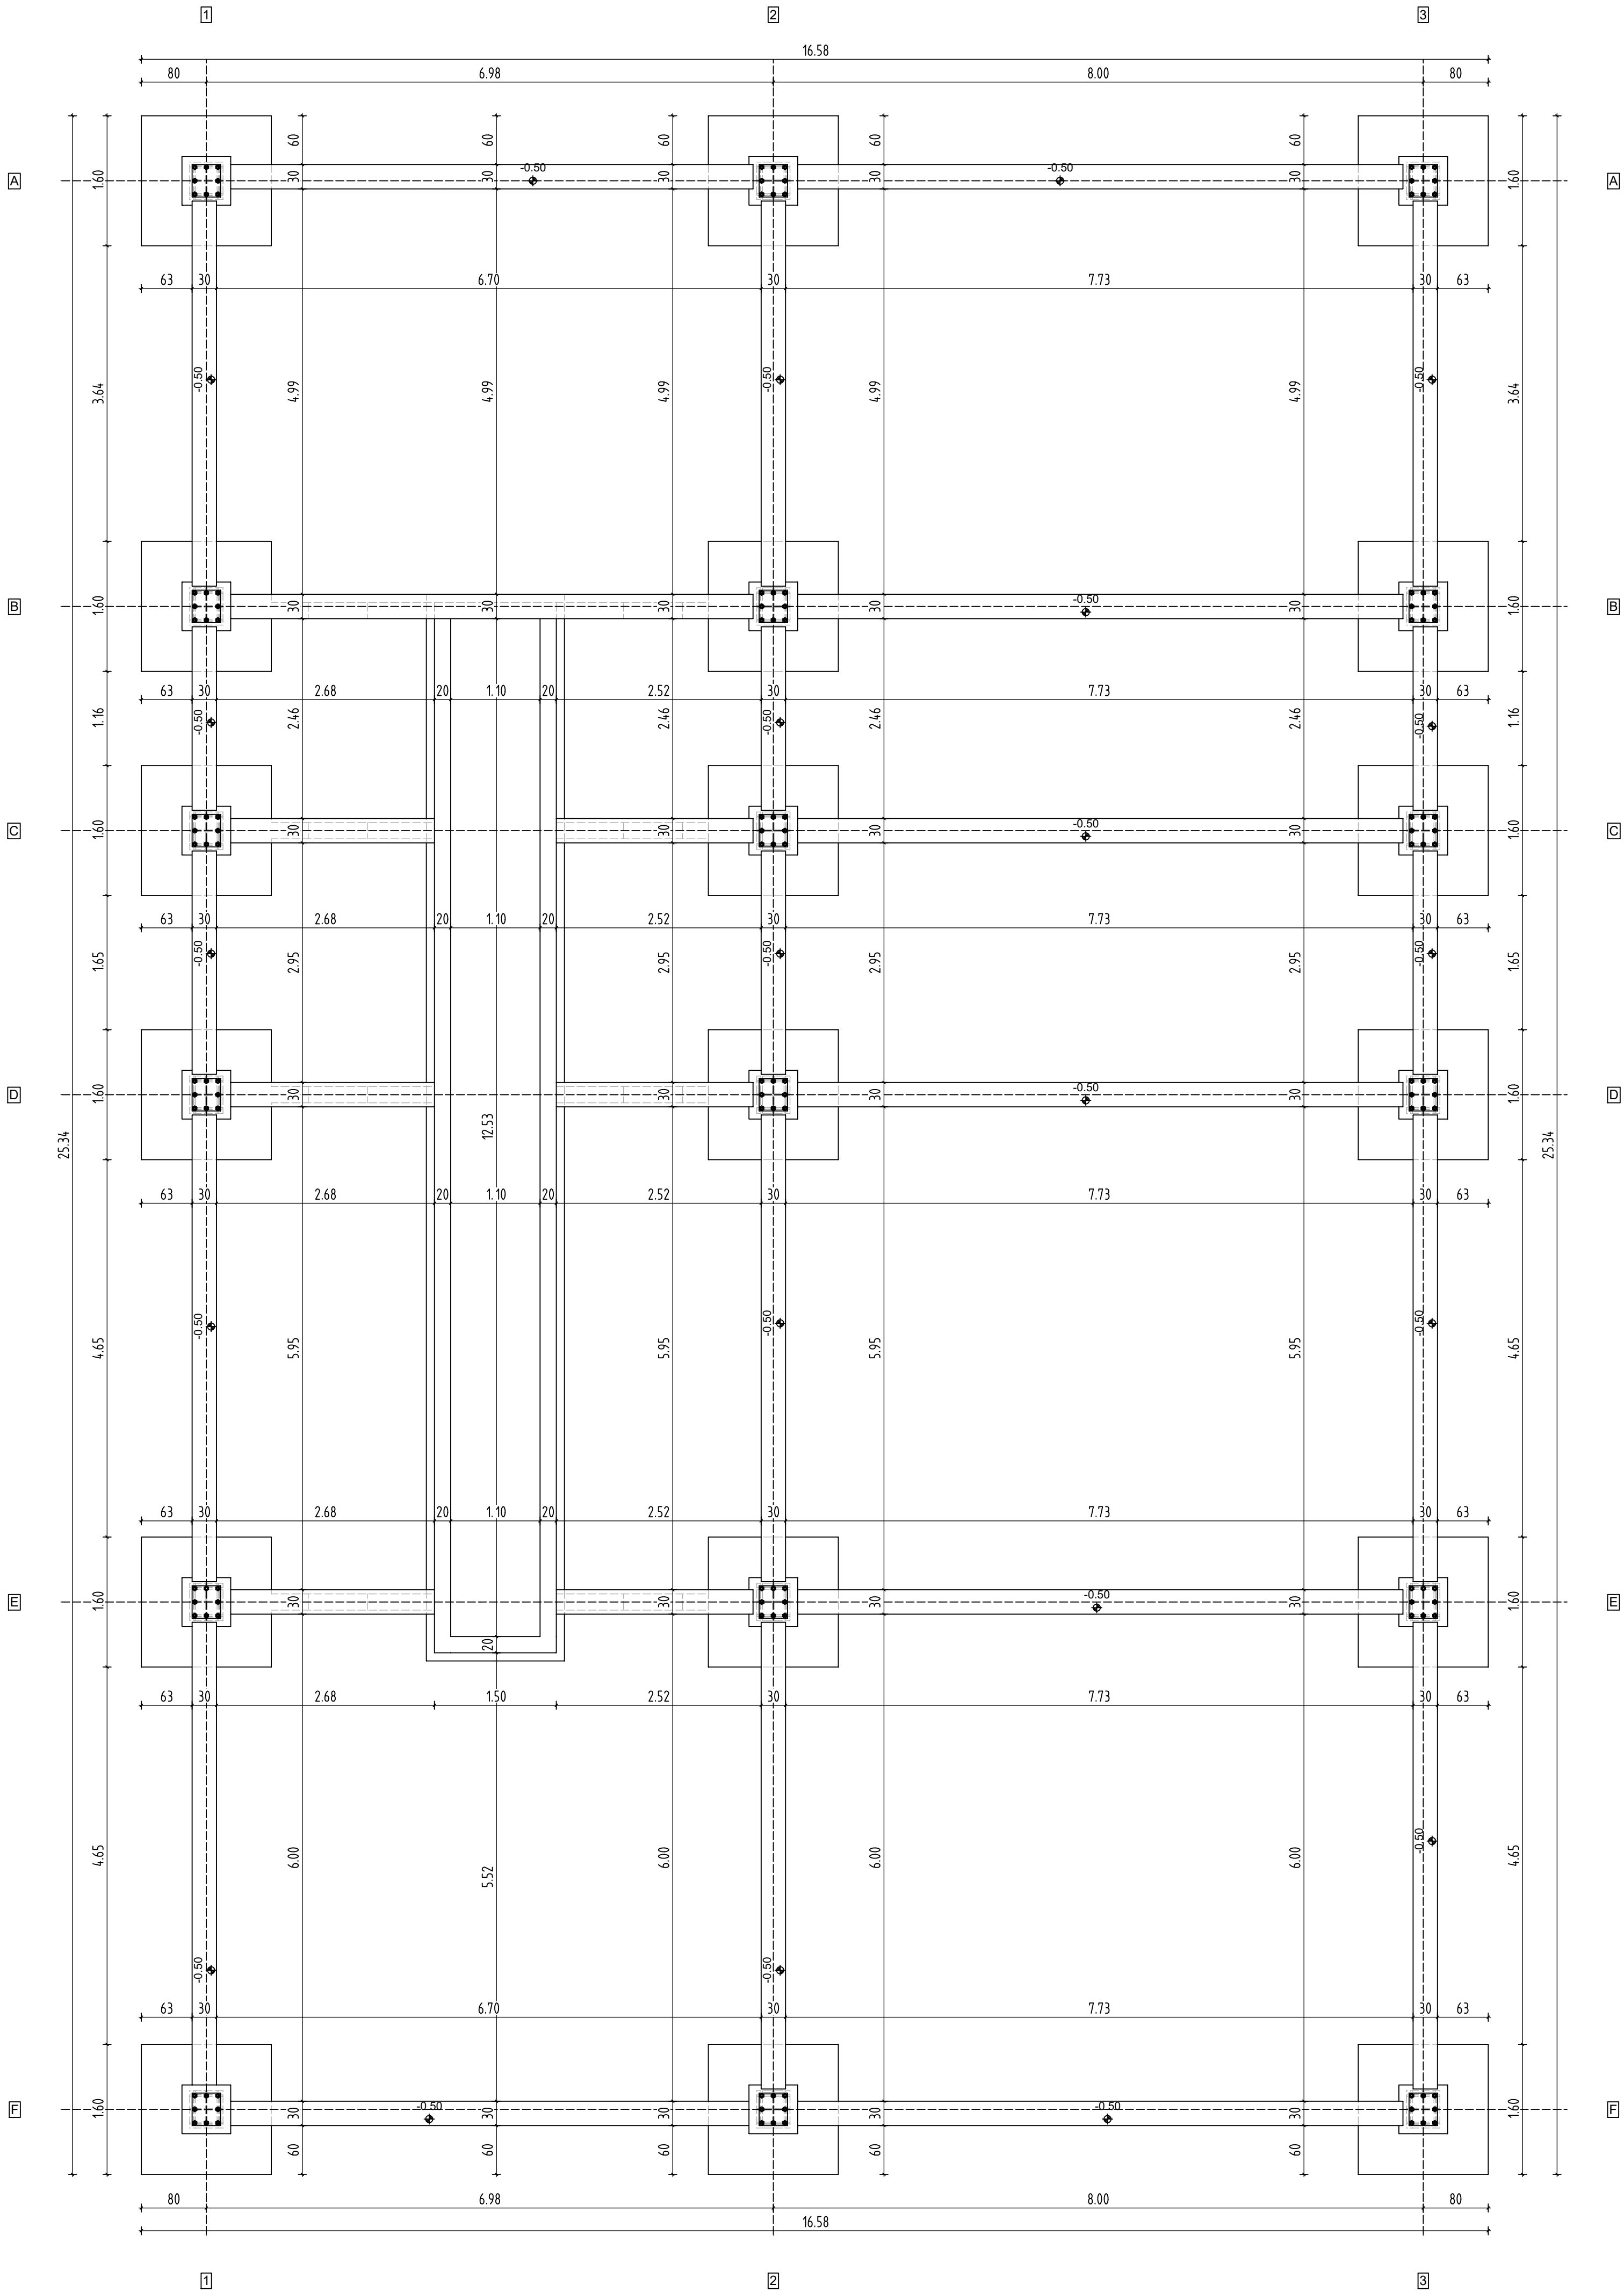

Nota: La orice neconcordanța între situația existentă și plan se va anunța de îndată inginerul de specialitate.

Armături: PC52 OB37
-Beton: NE 012-1:2007, C25/30 Xc4+XF1
CI 0.20, Dmax 31, S3, CEM II/A-S 32.5
Mortar pentru zidărie M10 c.f. CR6/2006!
Caramizi cu rezistență standardizată fb=10N/mm² c.f. CR6/2006!
Este interzisă folosirea caramizilor cu lambă și uluc fără locaș de mortar!
Volum maxim de goluri 51%
Termoizolația interioară se va realiza cu vată bazaltică în strat de min. 15cm
Tavanale vor fi placate cu gips-carton ignifug

NOTA:
Prezenta planșă va fi citită împreună cu planșele
- Planuri de arhitectură

VERIFICATOR/ EXPERT	NUME	SEMNATURA	CERINȚA	REFERAT/ EXPERTIZA NR./ DATA
Acest desen este proprietatea noastră. Nu poate fi reprodus sau comunicat fără acordul nostru scris.				
Sef de proiect Arh. MARIAN HEREDEA	Semnatura	Beneficiar: JURA BOGDAN-IOAN		
Proiectat ing. Bogdan Boldă	Semnatura	Titlu proiect: CONSTRUIRE STATIE ITP SI SERVICII		
Desenat ing. Bogdan Boldă	Semnatura	amplasament: loc. SOCODOR, jud. ARAD CE- 300753		
Data Aprilie -2017	Scara: 1:50 1:25	Titlu planșă: PLAN SAPATURA GRINZI DE FUNDARE		
				Nr. proiect: 185_167-01 12-2017 Faza: P.A.C. Nr. planșă: 63