


Sc:1/10

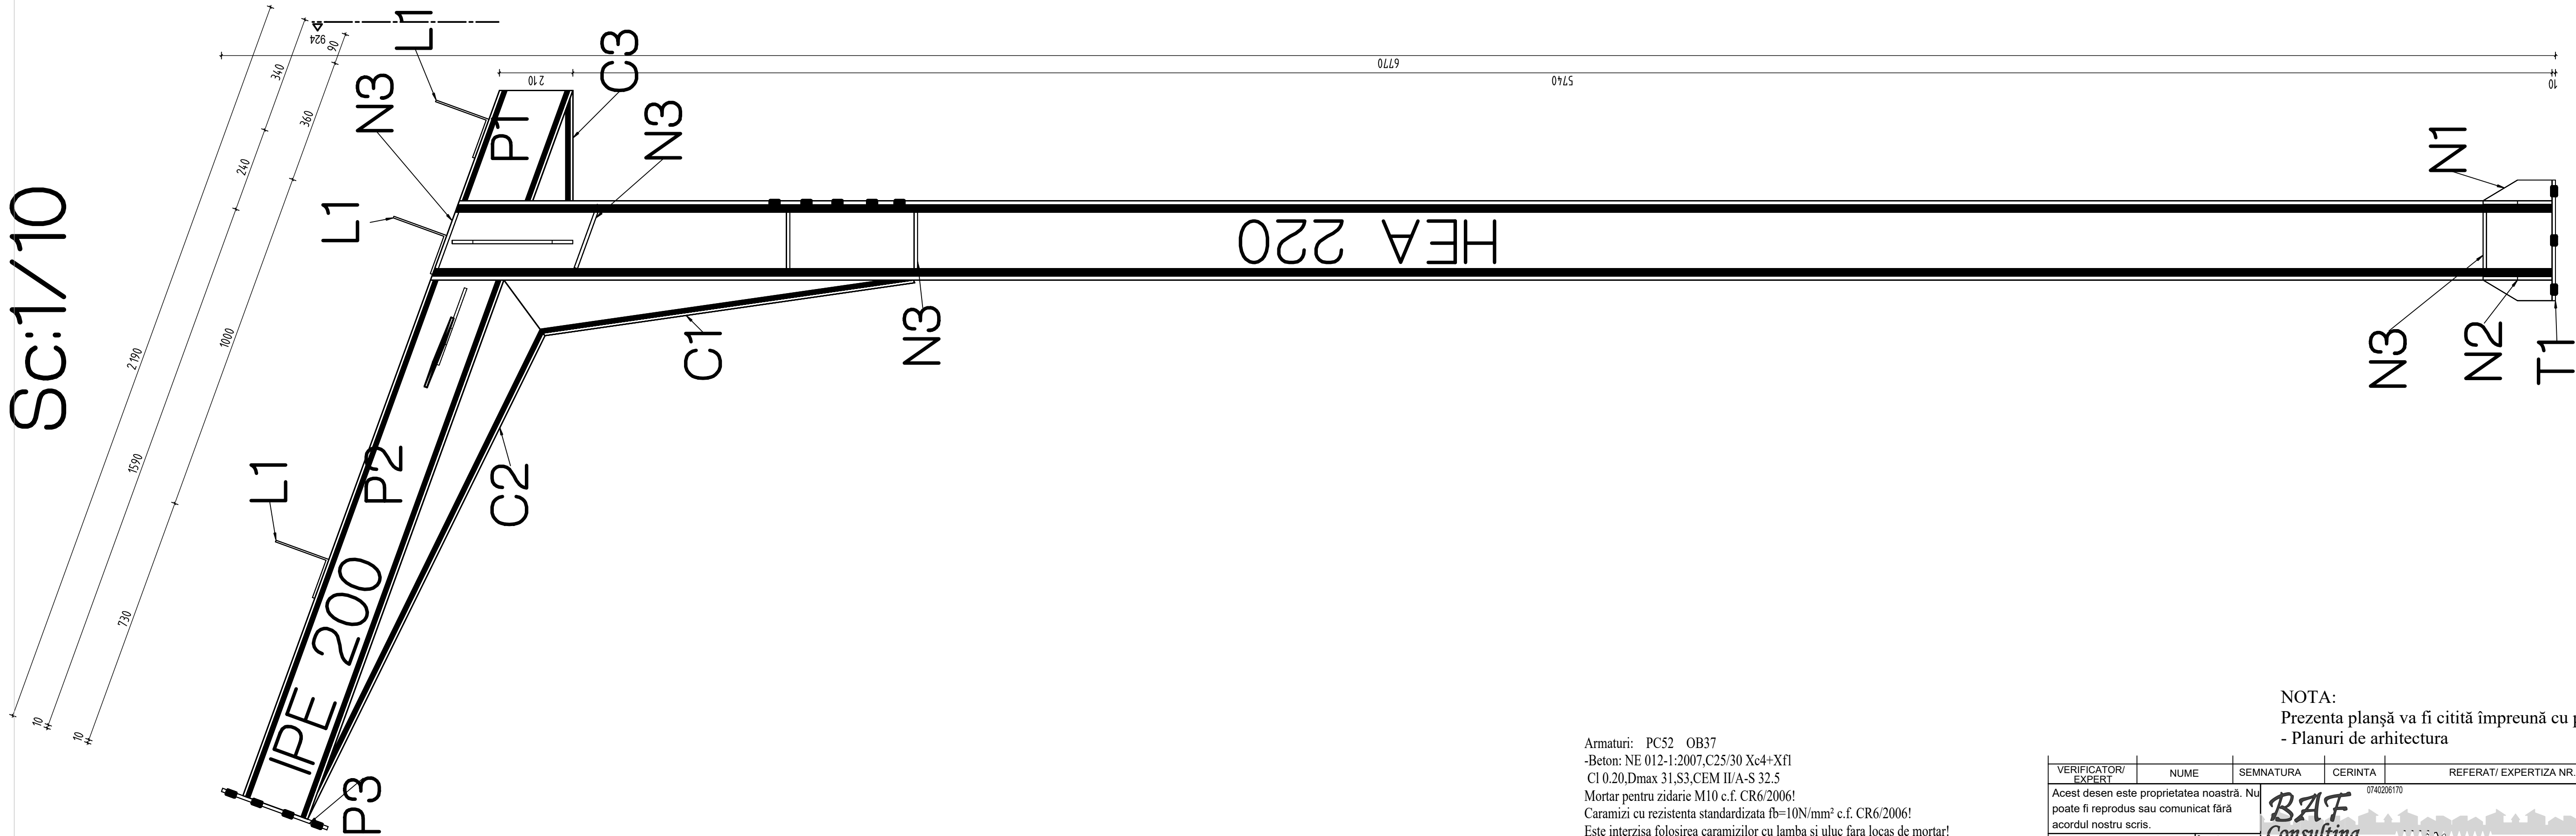

Armaturi: PC52 OB37
-Beton: NE 012-1:2007,C25/30 Xc4+Xf1
C1 0.20,Dmax 31,S3,CEM II/A-S 32.5
Mortar pentru zidarie M10 c.f. CR6/2006!
Caramizi cu rezistenta standardizata fb=10N/mm² c.f. CR6/2006!
Este interzisa folosirea caramizilor cu lamba si uluc fara locas de mortar!
Volum maxim de goluri 51%
Termoizolatia interioara se va realiza cu vata bazaltica in strat de min. 15cm
Tavanele vor fi placate cu gips-carton ignifug

Nota: La orice neconcordanta intre situatia existenta si plan se va anunta de indata inginerul de specialitate.

NOTA:
Prezenta planșă va fi citită împreună cu planșele
- Planuri de arhitectura

VERIFICATOR/ EXPERT	NUME	SEMNATURA	CERINTA	REFERAT/ EXPERTIZA NR./ DATA	
Acest desen este proprietatea noastră. Nu poate fi reprodus sau comunicat fără acordul nostru scris.		0740206170			
Sef de proiect	Arh. MARIAN HEREDEA	Semnatura	Beneficiar:		Nr. proiect:
Proiectat	ing. Bogdan Bolda	Semnatura	JURA BOGDAN-IOAN		185 167-01 12-2017
Desenat	ing. Bogdan Bolda	Semnatura	Titlu proiect: CONSTRUIRE STATIE ITP SI SERVICII		Faza:
Data: Aprilie -2017		Scara: 1:50 1:25	amplasament: loc. SOCODOR, jud. ARAD		P.A.C.
			CE: 300753		Nr. plansa:
			S2		08