


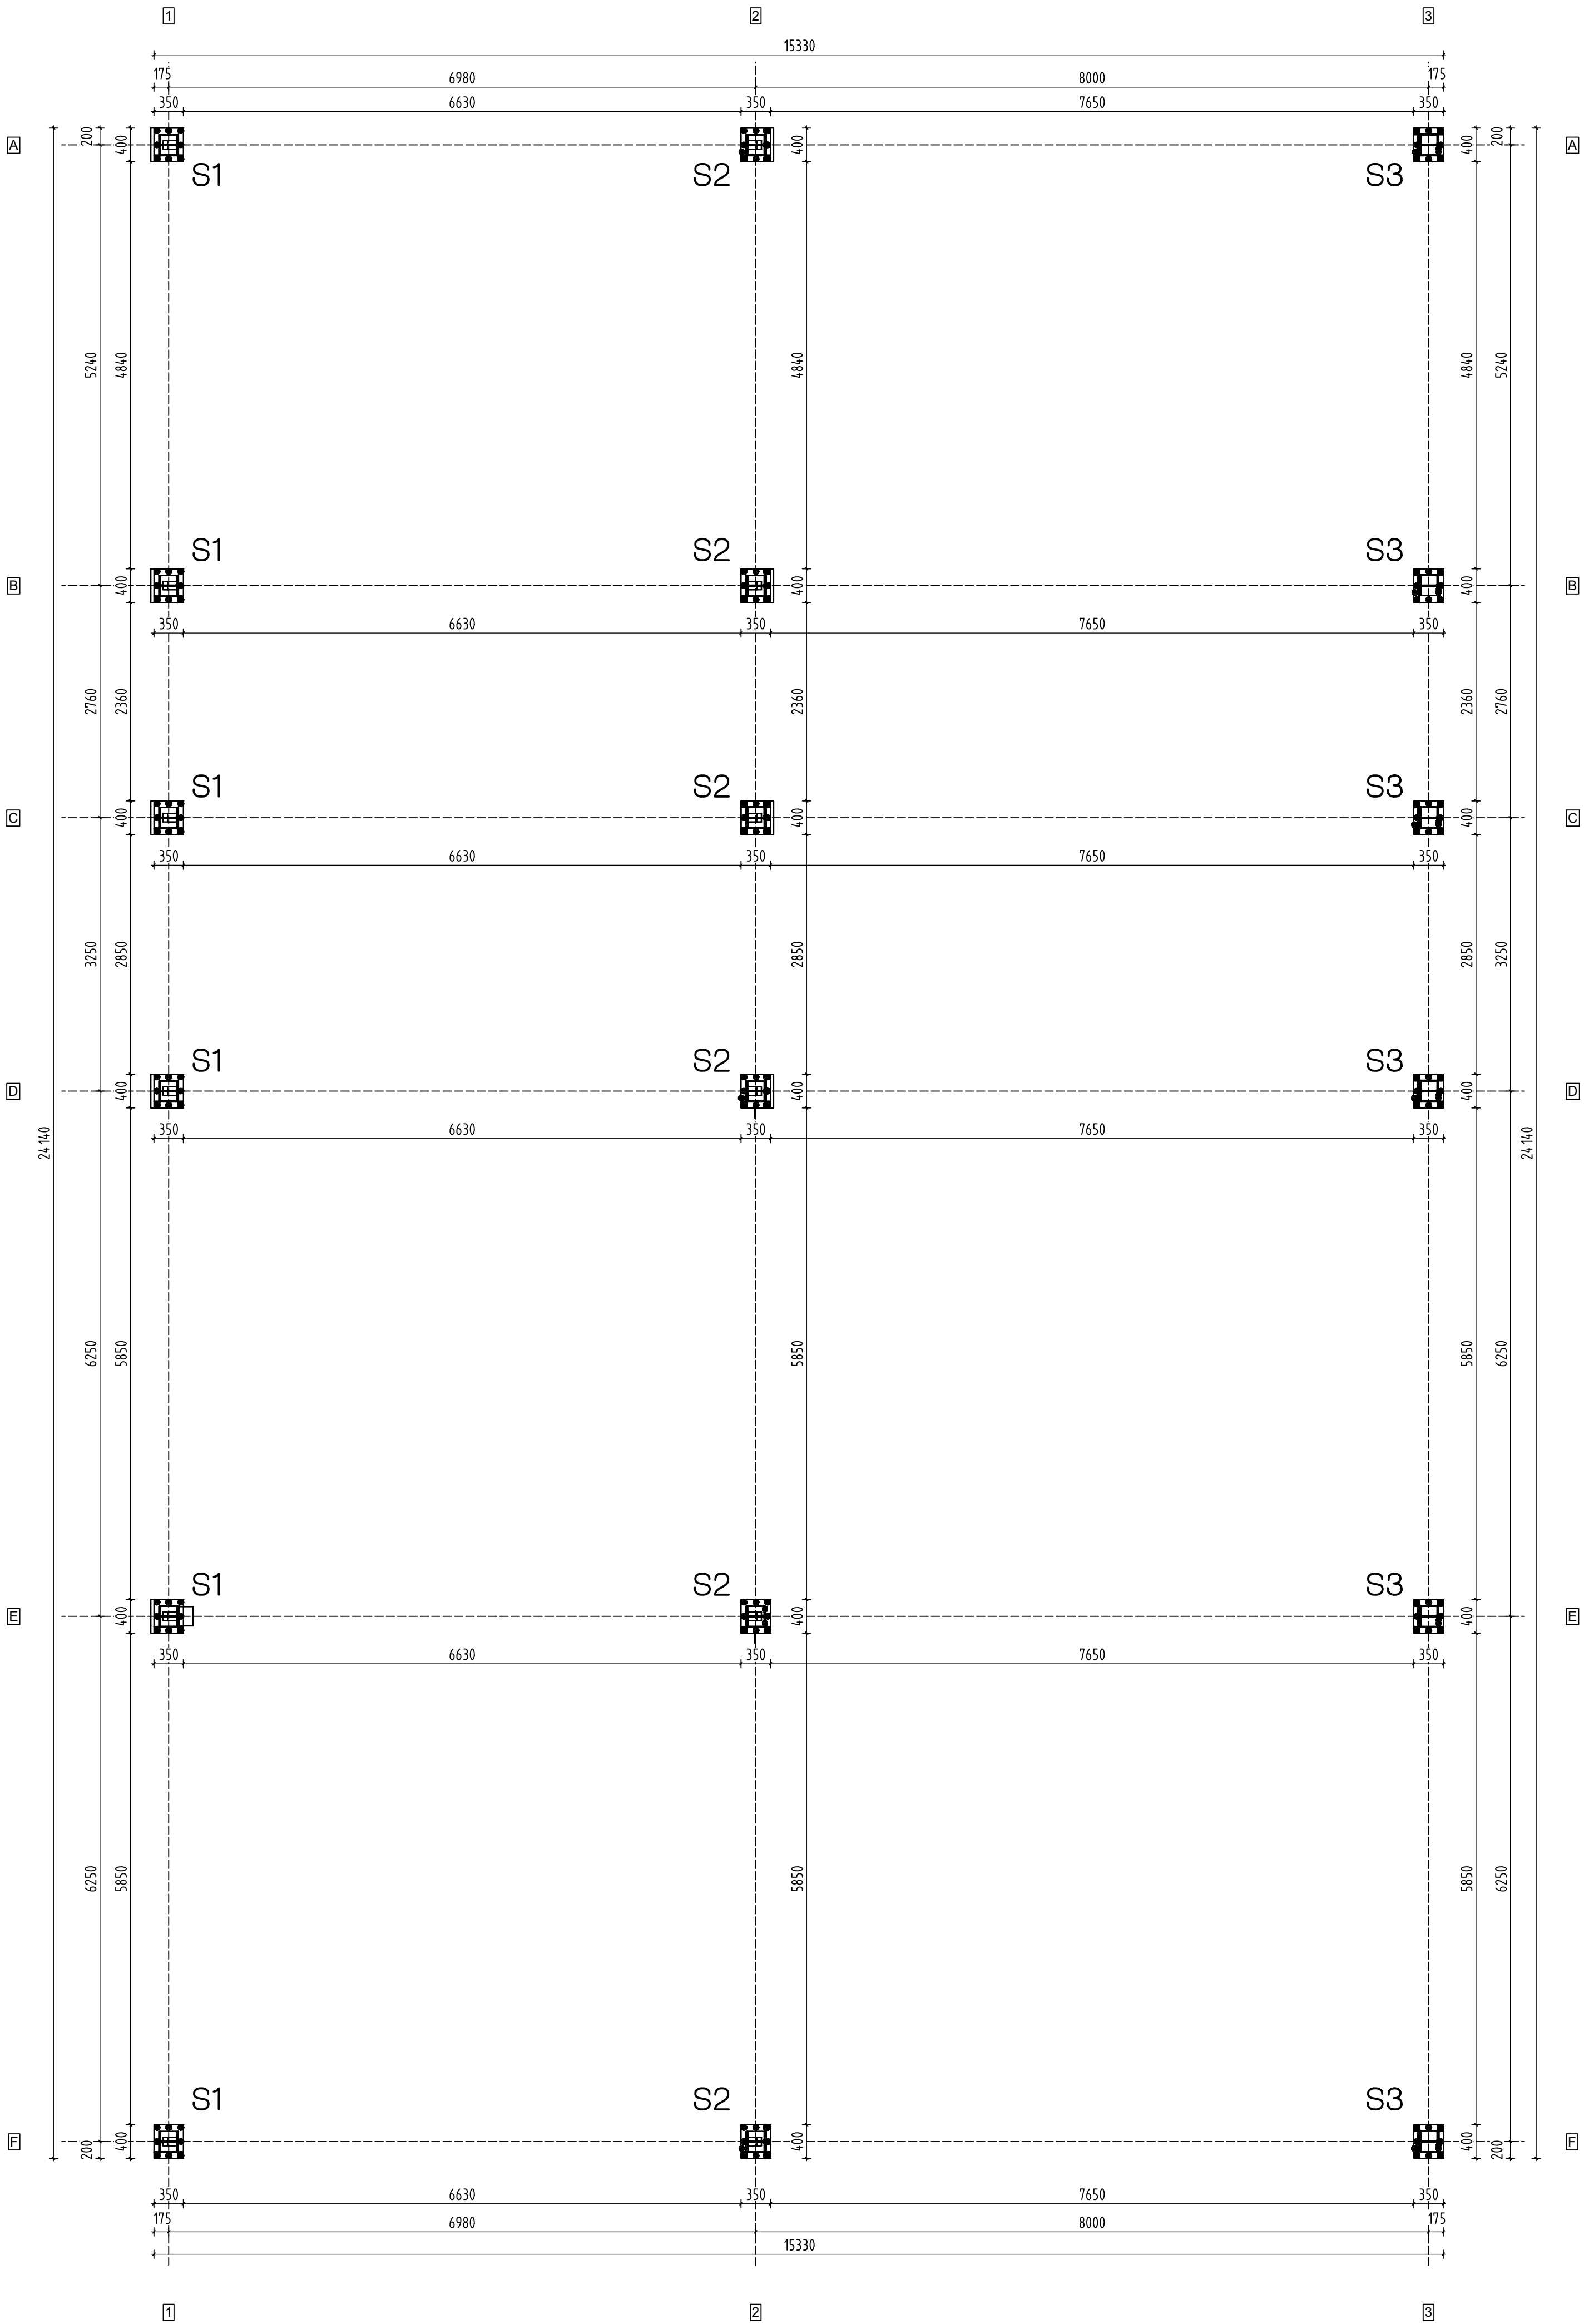

Nota: La orice neconcordanta intre situatia existenta si plan se va anunta de indata inginerul de specialitate.

Armaturi: PC52 OB37
-Beton: NE 012-1:2007,C25/30 Xc4+Xf1
CI 0.20,Dmax 31,S3,CEM II/A-S 32.5
Mortar pentru zidarie M10 c.f. CR6/2006!
Caramizi cu rezistenta standardizata fb=10N/mm² c.f. CR6/2006!
Este interzisa folosirea caramizilor cu lamba si uluc fara locas de mortar!
Volum maxim de goluri 51%
Termoizolatie interioara se va realiza cu vata bazaltica in strat de min. 15cm
Tavanele vor fi placate cu gips-carton ignifug

NOTA:
Prezenta planșă va fi citită împreună cu planșele
- Planuri de arhitectura

VERIFICATOR/ EXPERT	NUME	SEMNATURA	CERINTA	REFERAT/ EXPERTIZA NR / DATA
Acest desen este proprietatea noastră. Nu poate fi reprodus sau comunicat fără acordul nostru scris.				
Sef de proiect Arh. MARIAN HEREDEA	Semnatura	Beneficiar: JURA BOGDAN-IOAN		
Proiectat ing. Bogdan Bolda	Semnatura	Titlu proiect: CONSTRUIRE STATIE ITP SI SERVICII		
Desenat ing. Bogdan Bolda	Semnatura	amplasament: loc. SOCODOR, jud. ARAD CE: 300753		
Data Aprilie -2017	Scara 1:50 1:25	Titlu planşa: PLAN DISPUNERE STALPI METALICI		
				Nr. proiect: 185_167-01 12-2017 Faza: P.A.C. Nr. planşa: 06